

skala 1:100

0 1m 2m 3m

MIESZKANIE NR 11 3 pokoje


BUDYNEK A, III PIĘTRO, KLATKA I

ZESTAWIENIE POWIERZCHNI:

HALL	13,73 m ²
ANEKS KUCHENNY	5,46 m ²
SALON	20,31 m ²
WC	2,26 m ²
ŁAZIENKA	5,19 m ²
SYPIALNIA I	12,15 m ²
SYPIALNIA II	8,03 m ²
GARDEROBA	4,28 m ²

RAZEM 71,41 m²

LOGGIA: 7,87 m²

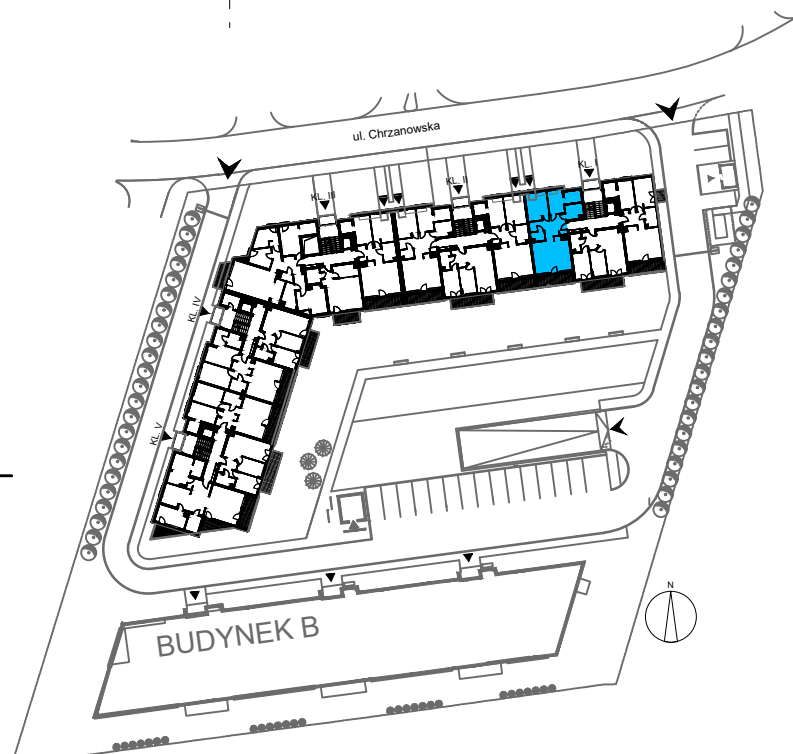

P.P.H.U. CORPORES Sp. z o.o.
Biuro Oddziałowe w Warszawie
ul. Łazurowa 183 / 85
01-479 Warszawa

tel.: 883 883 108
tel.: +48 22 637 27 75
fax: +48 22 637 27 75
e-mail: corpores@corpores.com.pl