

skala 1:100

0 1m 2m 3m

## **MIESZKANIE NR 14 3 pokoje**


BUDYNEK A, IV PIĘTRO, KLATKA I

### ZESTAWIENIE POWIERZCHNI:

HALL	13,01 m <sup>2</sup>
ANEKS KUCHENNY	5,96 m <sup>2</sup>
SALON	20,31 m <sup>2</sup>
WC	2,49 m <sup>2</sup>
ŁAZIENKA	5,36 m <sup>2</sup>
SYPIALNIA I	12,15 m <sup>2</sup>
SYPIALNIA II	8,01 m <sup>2</sup>
GARDEROBA	4,28 m <sup>2</sup>

**RAZEM 71,57 m<sup>2</sup>**

LOGGIA: 7,73 m<sup>2</sup>

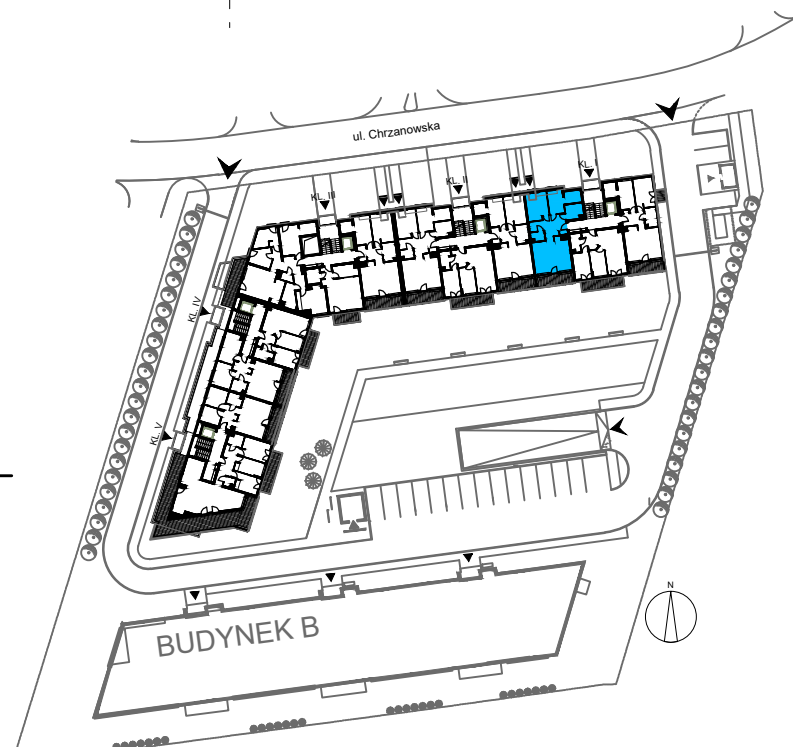

P.P.H.U. CORPORES Sp. z o.o.  
Biuro Oddziałowe w Warszawie  
ul. Łazurowa 183 / 85  
01-479 Warszawa

tel.: 883 883 108  
tel.: +48 22 637 27 75  
fax: +48 22 637 27 75  
e-mail: corpores@corpores.com.pl