

skala 1:100
 0 1m 2m 3m

MIESZKANIE NR 19 3 pokoje


BUDYNEK A, I PIĘTRO, KLATKA II

ZESTAWIENIE POWIERZCHNI:

HALL	7,50 m ²
ANEKS KUCHENNY	5,91 m ²
SALON	19,94 m ²
ŁAZIENKA	4,52 m ²
SYPIALNIA I	10,69 m ²
GARDEROBA	3,17 m ²
SYPIALNIA II	13,21 m ²

RAZEM 64,94 m²

LOGGIA: 7,87 m²

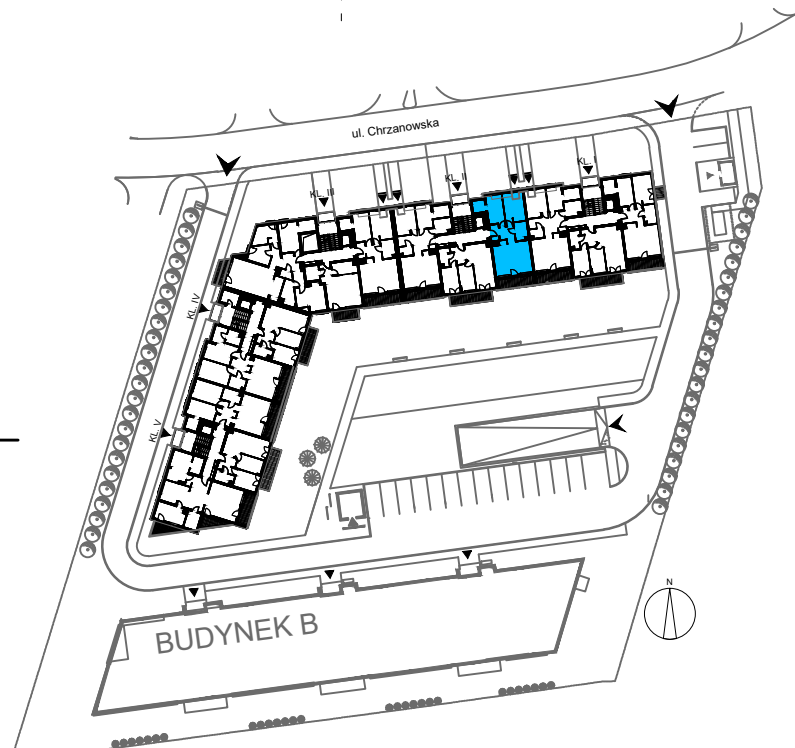

P.P.H.U. CORPORES Sp. z o.o.
 Biuro Oddziałowe w Warszawie
 ul. Łazurowa 183 / 85
 01-479 Warszawa
 tel.: 883 883 108
 tel.: +48 22 637 27 75
 fax: +48 22 637 27 75
 e-mail: corpores@corpores.com.pl