

skala 1:100  
0 1m 2m 3m

## **MIESZKANIE NR 29 3 pokoje**


BUDYNEK A, IV PIĘTRO, KLATKA II

### ZESTAWIENIE POWIERZCHNI:

HALL	6,19 m <sup>2</sup>
ANEKS KUCHENNY	4,59 m <sup>2</sup>
SALON	16,59 m <sup>2</sup>
SYPIALNIA I	8,66 m <sup>2</sup>
SYPIALNIA II	9,48 m <sup>2</sup>
ŁAZIENKA	3,37 m <sup>2</sup>

**RAZEM 48,88 m<sup>2</sup>**

BALKON: 9,00 m<sup>2</sup>

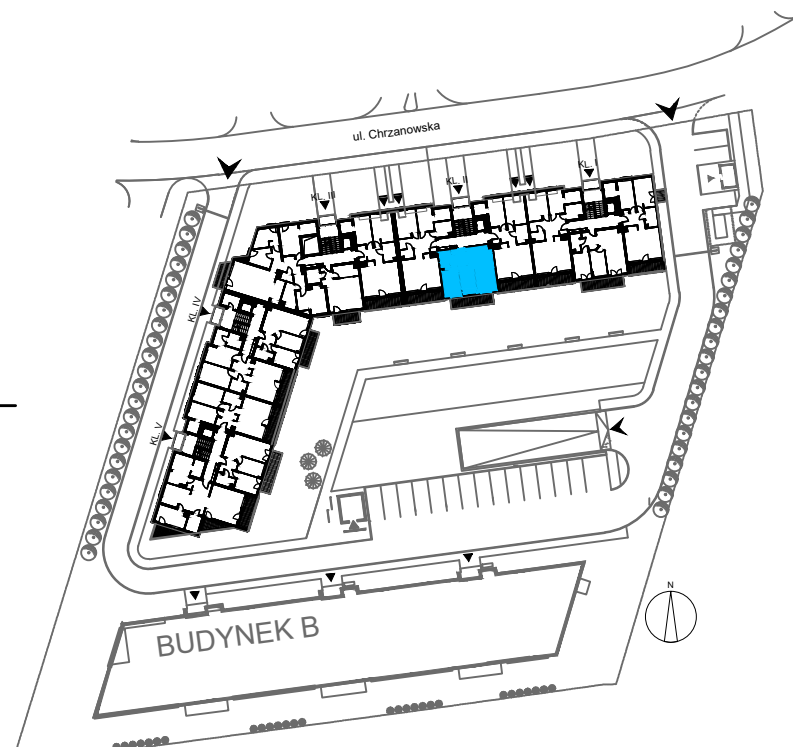

P.P.H.U. CORPORES Sp. z o.o.  
Biuro Oddziałowe w Warszawie  
ul. Łazurowa 183 / 85  
01-479 Warszawa

tel.: 883 883 108  
tel.: +48 22 637 27 75  
fax: +48 22 637 27 75  
e-mail: corpores@corpores.com.pl