

skala 1:100



MIESZKANIE NR 36 3 pokoje


BUDYNEK A, I PIĘTRO, KLATKA III

ZESTAWIENIE POWIERZCHNI:

HALL	6,90 m ²
ANEKS KUCHENNY	11,01 m ²
SALON	16,27 m ²
ŁAZIENKA	4,77 m ²
SYPIALNIA I	10,93 m ²
GARDEROBA	3,17 m ²
SYPIALNIA II	13,64 m ²

RAZEM 66,69 m²

LOGGIA: 8,10 m²

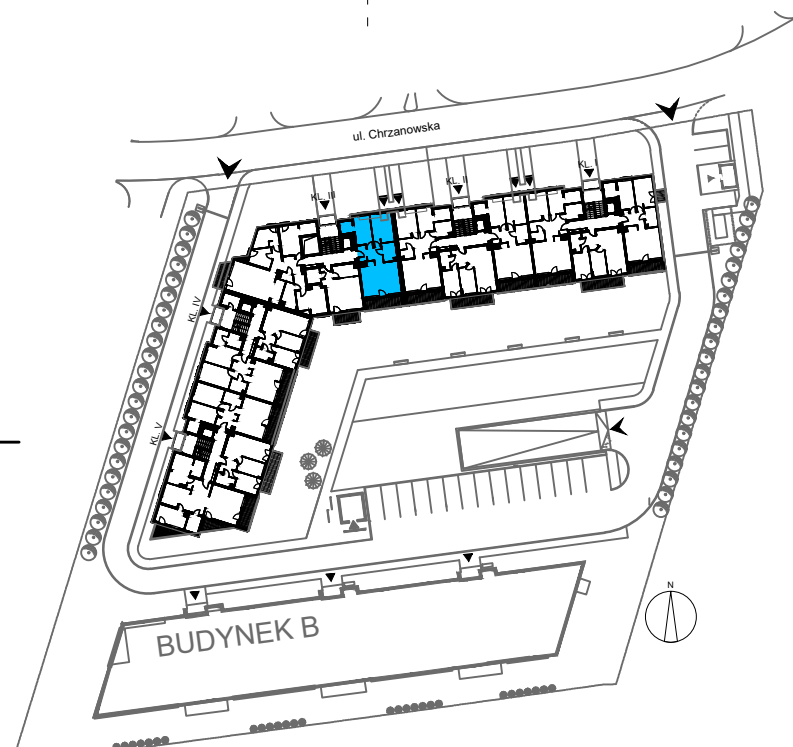

P.P.H.U. CORPORES Sp. z o.o.
Biuro Oddziałowe w Warszawie
ul. Łazurowa 183 / 85
01-479 Warszawa

tel.: 883 883 108
tel.: +48 22 637 27 75
fax: +48 22 637 27 75
e-mail: corpores@corpores.com.pl