


LARIX GARDEN
Budynek A

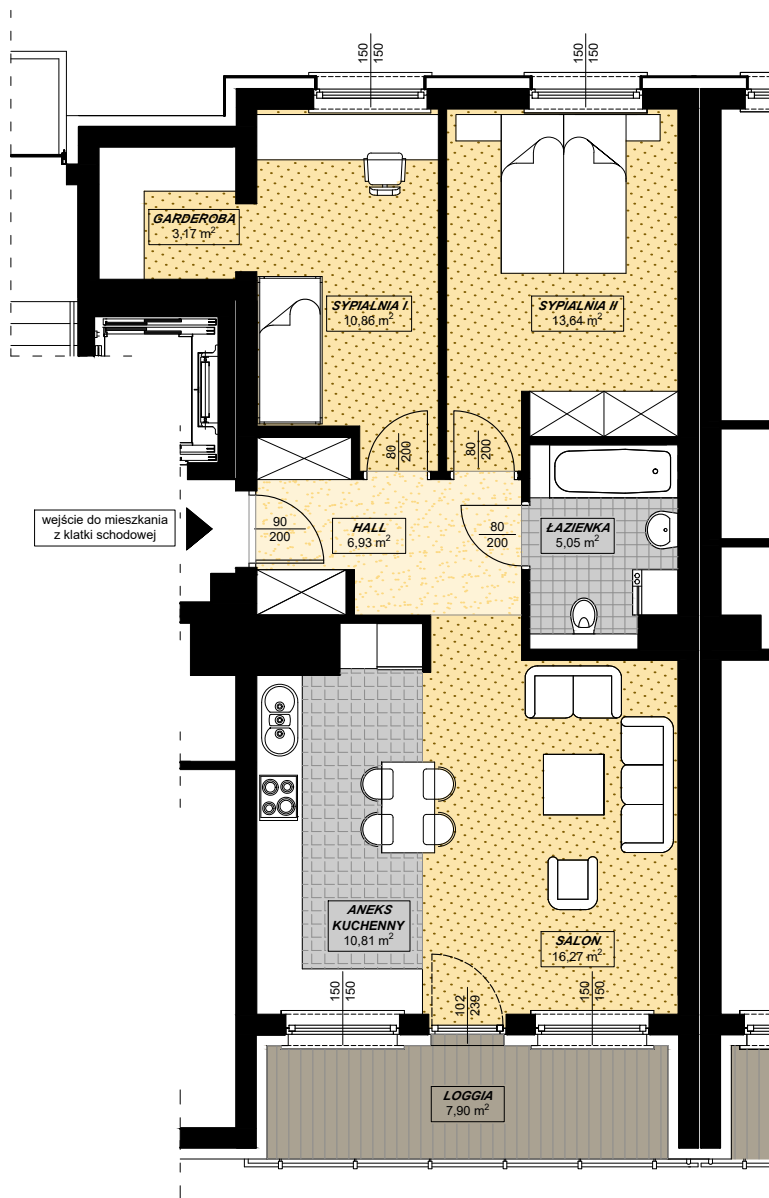

skala 1:100
 0 1m 2m 3m

MIESZKANIE NR 36 3 pokoje


BUDYNEK A, I PIĘTRO, KLATKA III

ZESTAWIENIE POWIERZCHNI:

HALL	6,93 m ²
ANEKS KUCHENNY	10,81 m ²
SALON	16,27 m ²
ŁAZIENKA	5,05 m ²
SYPIALNIA I	10,86 m ²
GARDEROBA	3,17 m ²
SYPIALNIA II	13,64 m ²

RAZEM 66,73 m²

LOGGIA: 7,90 m²

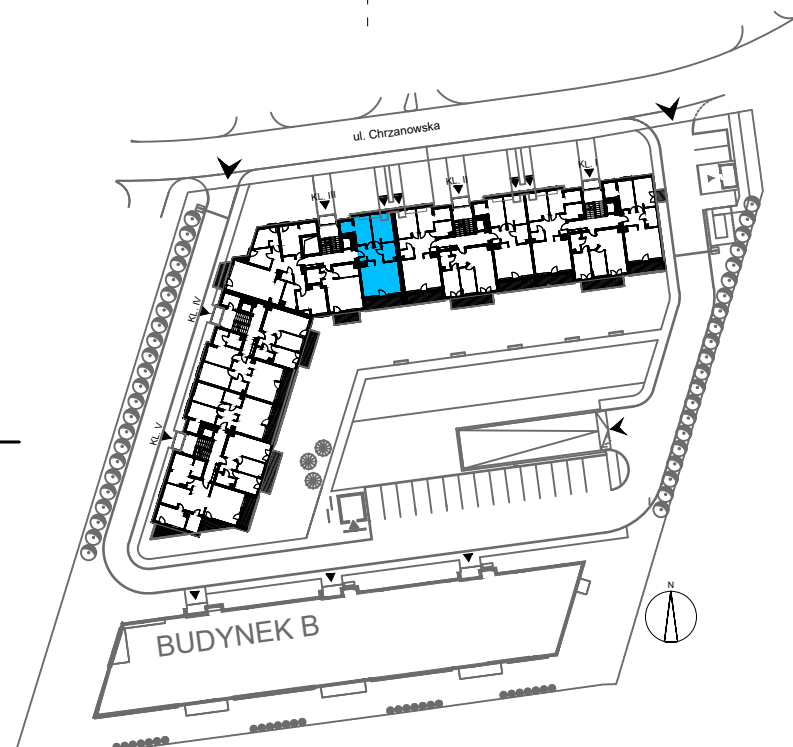

P.P.H.U. CORPORES Sp. z o.o.
 Biuro Oddziałowe w Warszawie
 ul. Łazurowa 183 / 85
 01-479 Warszawa
 tel.: 883 883 108
 tel.: +48 22 637 27 75
 fax: +48 22 637 27 75
 e-mail: corpores@corpores.com.pl