


ZESPÓŁ BUDYNKÓW MIESZKALNYCH WIELORODZINNYCH Z USŁUGAMI I BIURAMI W PARTERZE
 PRZY UL. CHRZANOWSKIEJ W WARSZAWIE
LARIx GARDEN
 Budynek A

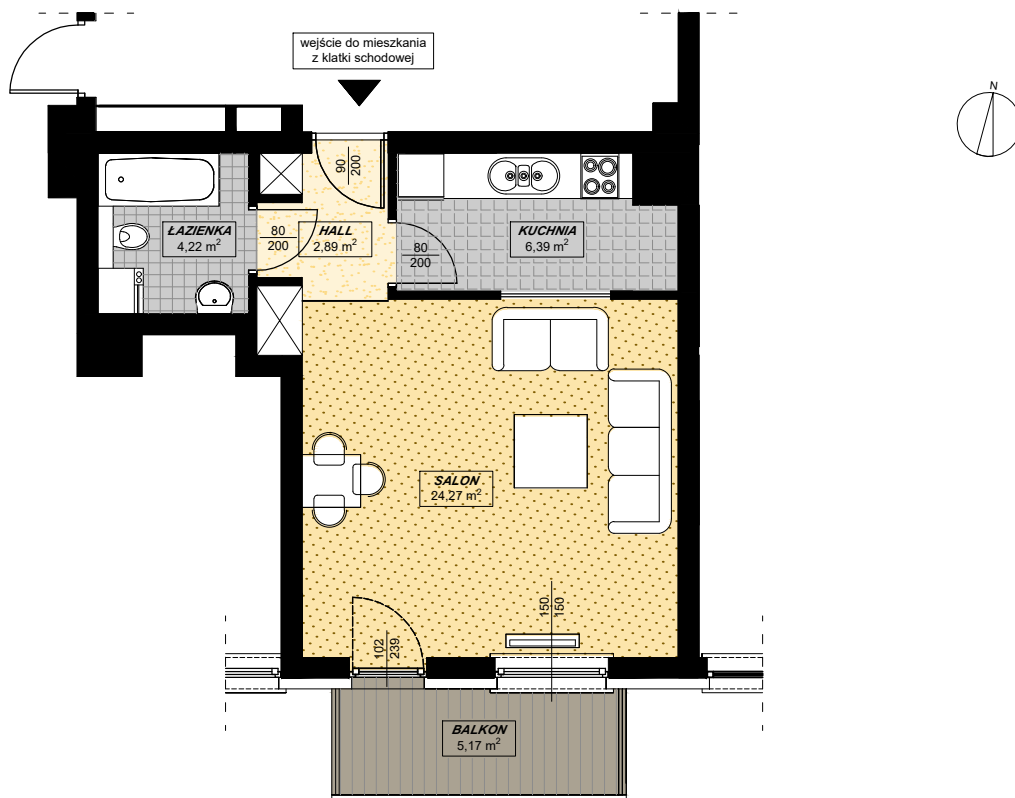

skala 1:100
 0 1m 2m 3m

MIESZKANIE NR 37 1 pokój


BUDYNEK A, I PIĘTRO, KLATKA III

ZESTAWIENIE POWIERZCHNI:

HALL	2,89 m ²
KUCHNIA	6,39 m ²
SALON	24,27 m ²
ŁAZIENKA	4,22 m ²

RAZEM 37,77 m²

BALKON: 5,17 m²

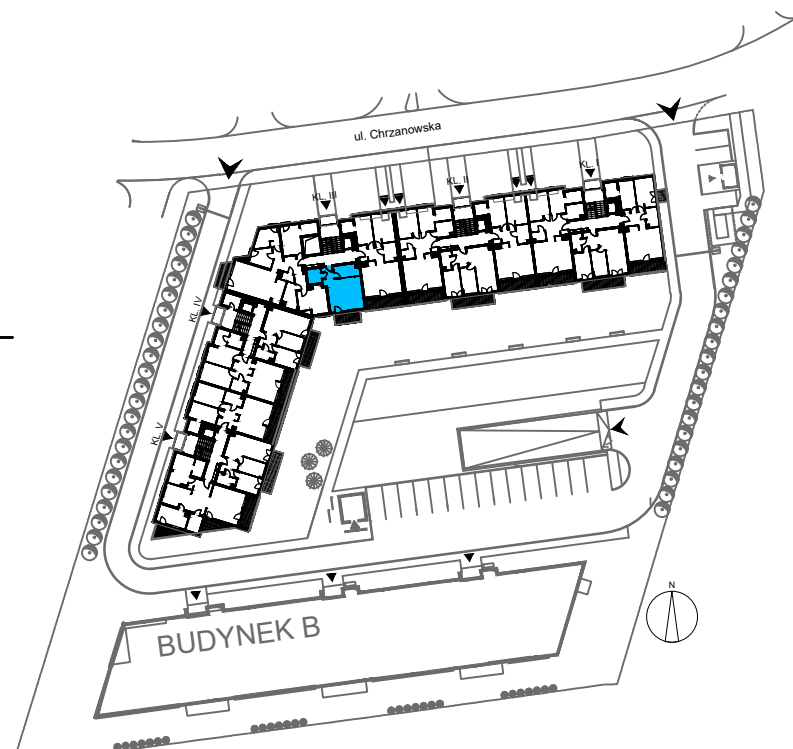

P.P.H.U. CORPORES Sp. z o.o.
 Biuro Oddziałowe w Warszawie
 ul. Łazurowa 183 / 85
 01-479 Warszawa
 tel.: 883 883 108
 tel.: +48 22 637 27 75
 fax: +48 22 637 27 75
 e-mail: corpores@corpores.com.pl