


ZESPÓŁ BUDYNKÓW MIESZKALNYCH WIELORODZINNYCH Z USŁUGAMI I BIURAMI W PARTERZE
PRZY UL. CHRZANOWSKIEJ W WARSZAWIE
LARIx GARDEN
Budynek A

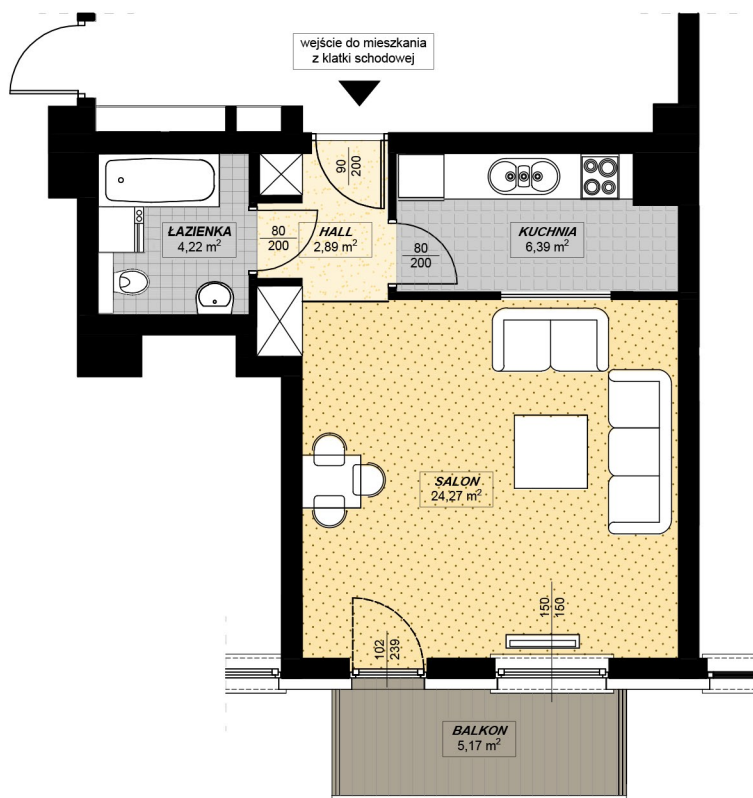

skala 1:100
0 1m 2m 3m

MIESZKANIE NR 37 1 pokój


BUDYNEK A, I PIĘTRO, KLATKA III

ZESTAWIENIE POWIERZCHNI:

HALL	2,89 m ²
KUCHNIA	6,39 m ²
SALON	24,27 m ²
ŁAZIENKA	4,22 m ²

RAZEM 37,77 m²

BALKON: 5,17 m²

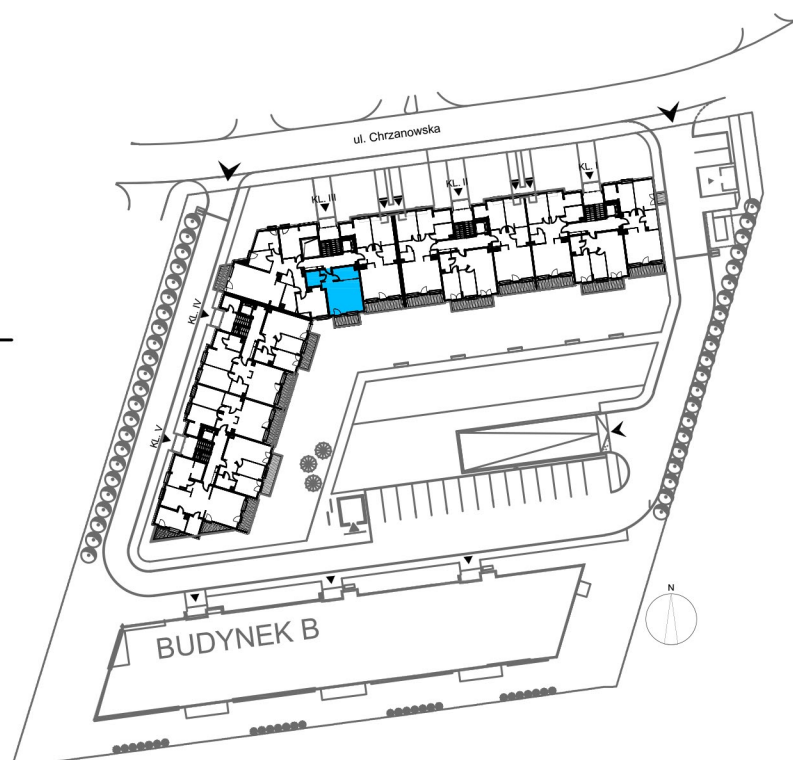

P.P.H.U. CORPORES Sp. z o.o.
Biuro Oddziałowe w Warszawie
ul. Łazurowa 183 / 85
01-479 Warszawa

tel.: 883 883 108
tel.: +48 22 637 27 75
fax: +48 22 637 27 75
e-mail: corpores@corpores.com.pl