


ZESPÓŁ BUDYNKÓW MIESZKALNYCH WIELORODZINNYCH Z USŁUGAMI I BIURAMI W PARTERZE  
 PRZY UL. CHRZANOWSKIEJ W WARSZAWIE  
**LARIX GARDEN**  
*Budynek A*

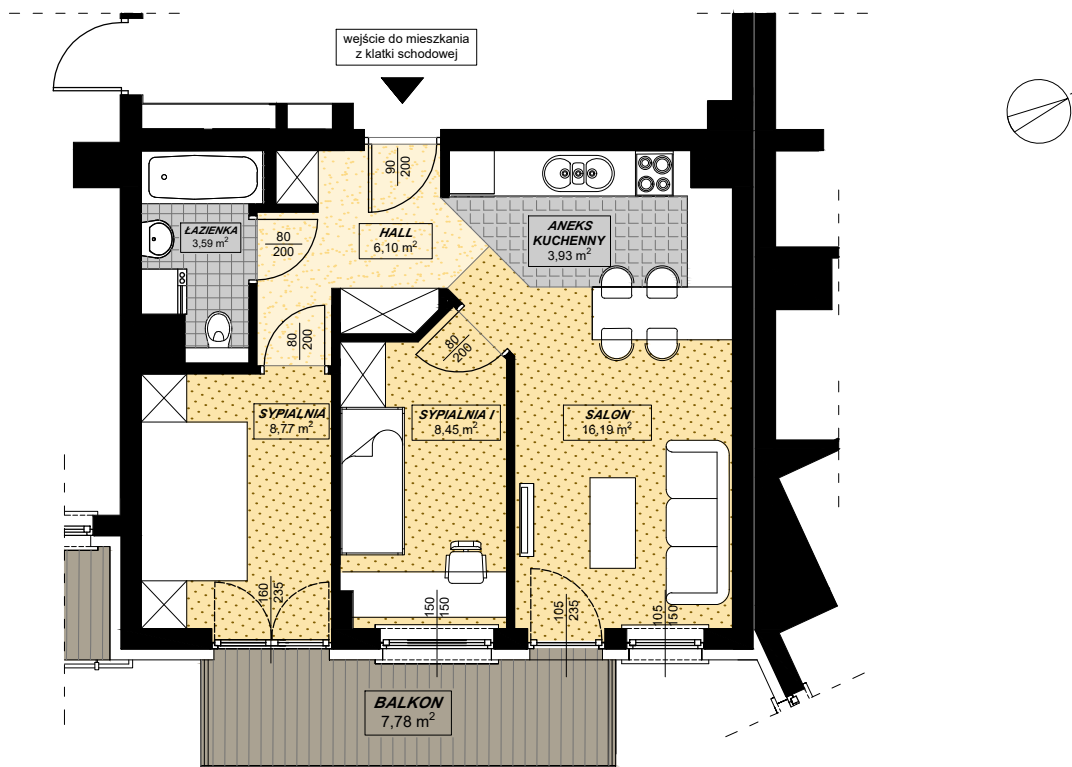

skala 1:100  
 0 1m 2m 3m

**MIESZKANIE NR 57 3 pokoje**


BUDYNEK A, III PIĘTRO, KLATKA IV

ZESTAWIENIE POWIERZCHNI:

HALL	6,10 m <sup>2</sup>
ANEKS KUCHENNY	3,93 m <sup>2</sup>
SALON	16,19 m <sup>2</sup>
SYPIALNIA I	8,45 m <sup>2</sup>
SYPIALNIA II	8,77 m <sup>2</sup>
ŁAZIENKA	3,59 m <sup>2</sup>

**RAZEM 47,03 m<sup>2</sup>**

BALKON: 7,78 m<sup>2</sup>

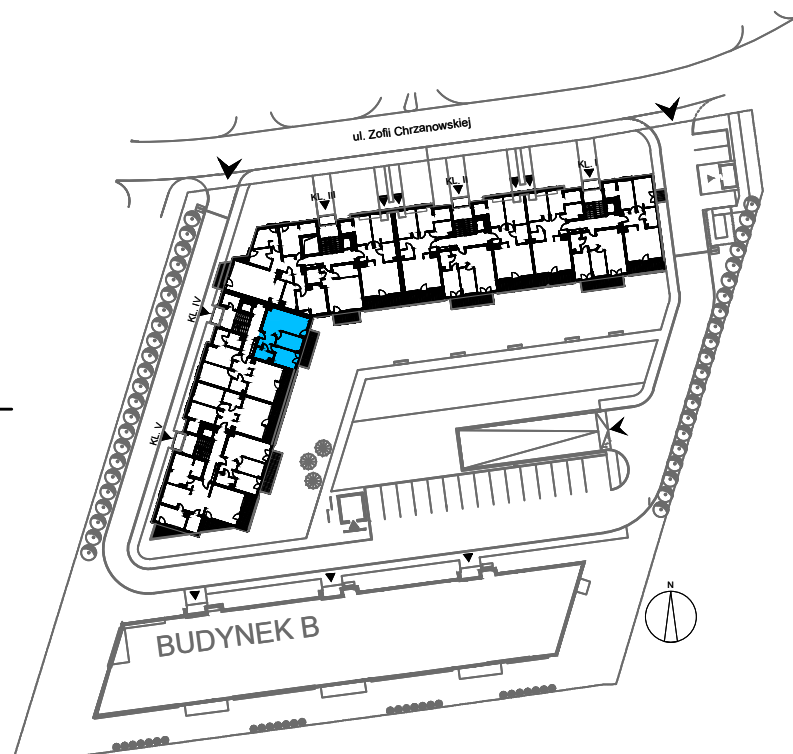

P.P.H.U. CORPORES Sp. z o.o.  
 Biuro Oddziałowe w Warszawie  
 ul. Łazurowa 183 / 85  
 01-479 Warszawa

tel.: 883 883 108  
 tel.: +48 22 637 27 75  
 fax: +48 22 637 27 75  
 e-mail: corpores@corpores.com.pl