


ZESPÓŁ BUDYNKÓW MIESZKALNYCH WIELORODZINNYCH Z USŁUGAMI I BIURAMI W PARTERZE
 PRZY UL. CHRZANOWSKIEJ W WARSZAWIE
LARIX GARDEN
Budynek A

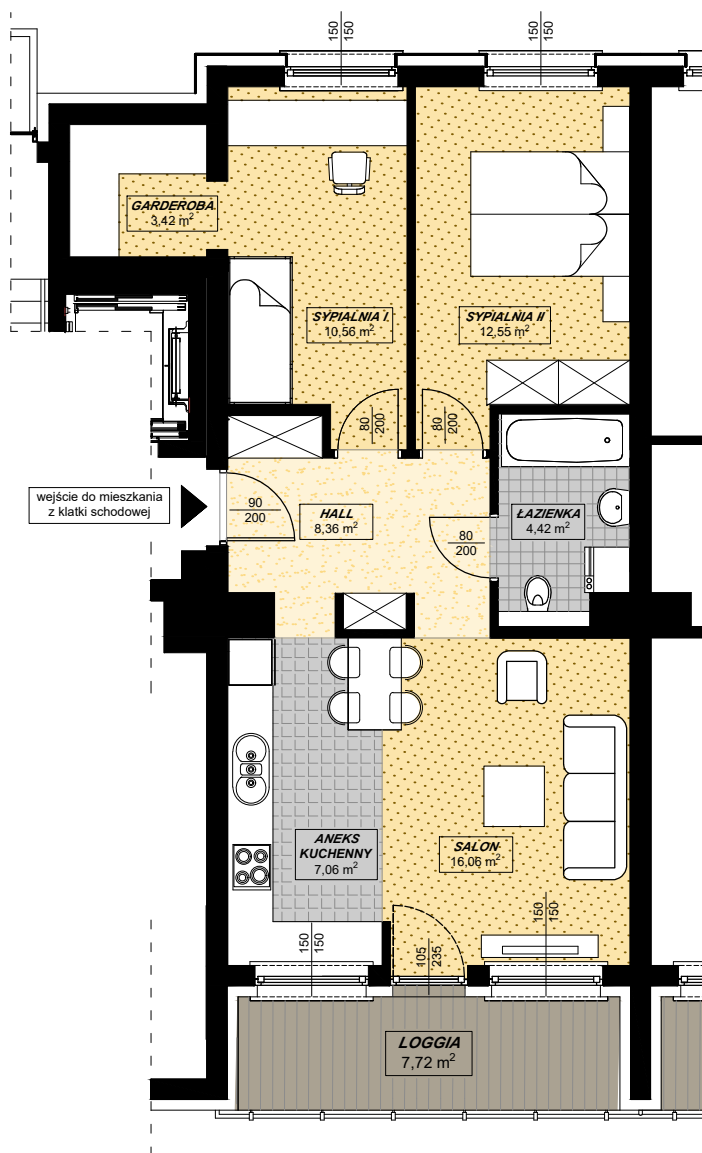

skala 1:100



MIESZKANIE NR 64 3 pokoje


BUDYNEK A, I PIĘTRO, KLATKA V

ZESTAWIENIE POWIERZCHNI:

HALL	8,36 m ²
ANEKS KUCHENNY	7,06 m ²
SALON	16,06 m ²
SYPIALNIA I	10,56 m ²
GARDEROBA	3,42 m ²
SYPIALNIA II	12,55 m ²
ŁAZIENKA	4,42 m ²

RAZEM 62,43 m²

LOGGIA: 7,72 m²

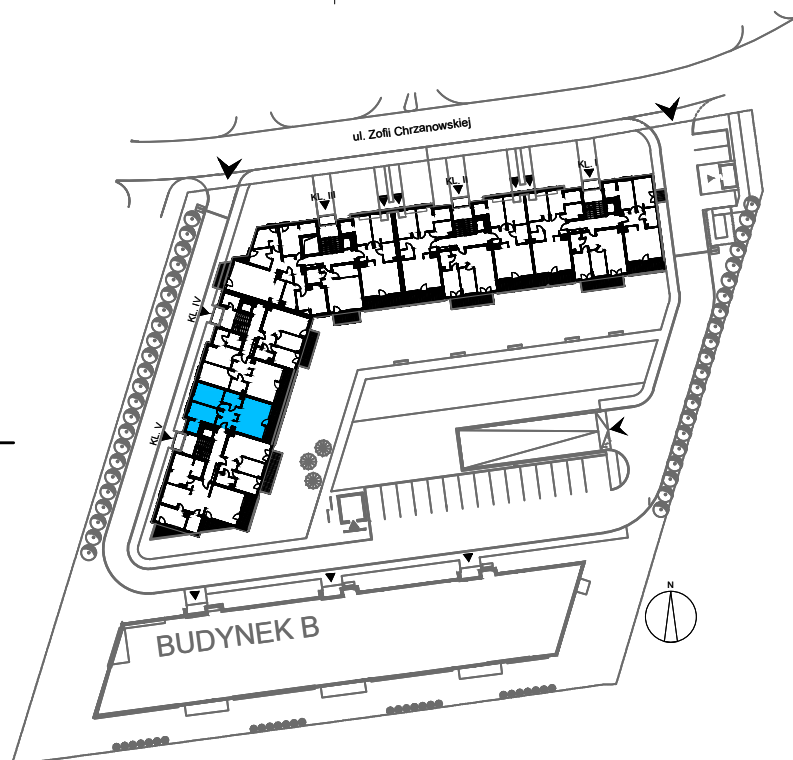

P.P.H.U. CORPORES Sp. z o.o.
 Biuro Oddziałowe w Warszawie
 ul. Łazurowa 183 / 85
 01-479 Warszawa

tel.: 883 883 108
 tel.: +48 22 637 27 75
 fax: +48 22 637 27 75
 e-mail: corpores@corpores.com.pl