


ZESPÓŁ BUDYNKÓW MIESZKALNYCH WIELORODZINNYCH Z USŁUGAMI I BIURAMI W PARTERZE  
 PRZY UL. CHRZANOWSKIEJ W WARSZAWIE  
**LARIX GARDEN**  
*Budynek A*

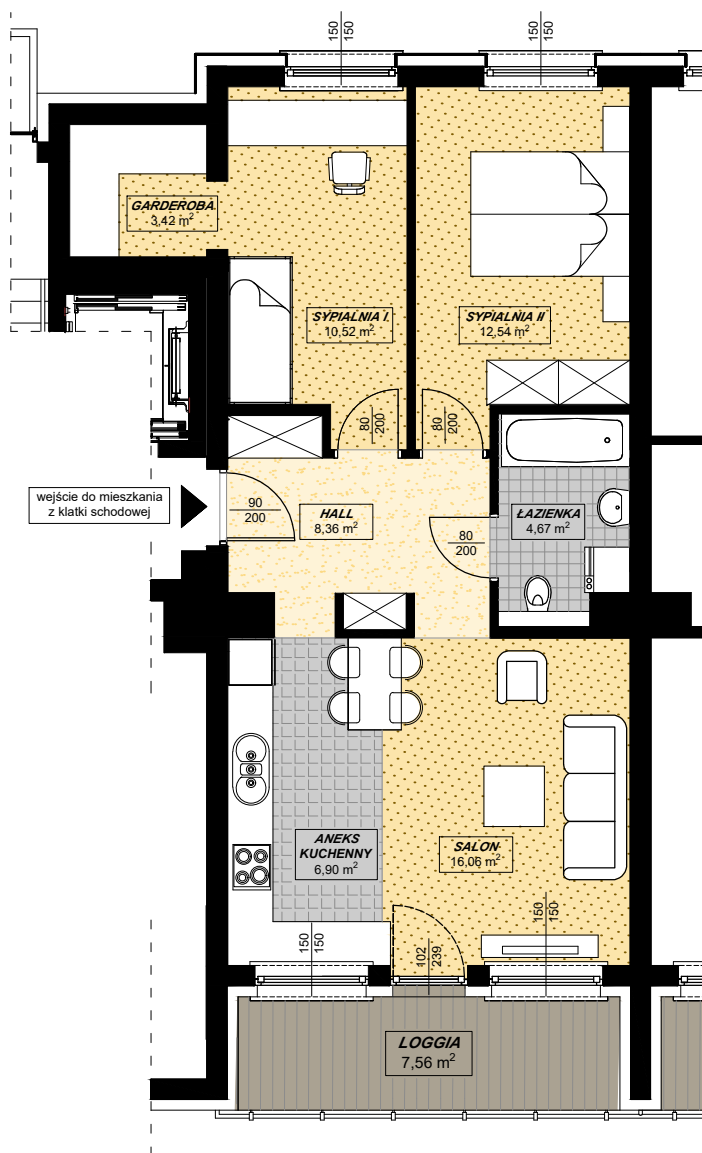

skala 1:100



**MIESZKANIE NR 64 3 pokoje**


BUDYNEK A, I PIĘTRO, KLATKA V

ZESTAWIENIE POWIERZCHNI:

HALL	8,36 m <sup>2</sup>
ANEKS KUCHENNY	6,90 m <sup>2</sup>
SALON	16,06 m <sup>2</sup>
SYPIALNIA I	10,52 m <sup>2</sup>
GARDEROBA	3,42 m <sup>2</sup>
SYPIALNIA II	12,54 m <sup>2</sup>
ŁAZIENKA	4,67 m <sup>2</sup>

**RAZEM 62,47 m<sup>2</sup>**

LOGGIA: 7,56 m<sup>2</sup>

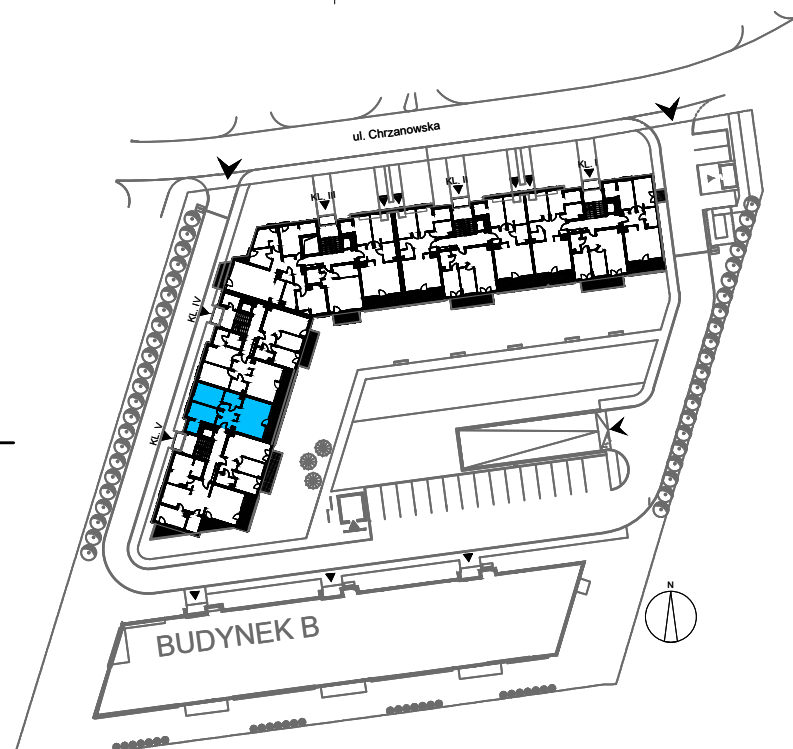

P.P.H.U. CORPORES Sp. z o.o.  
 Biuro Oddziałowe w Warszawie  
 ul. Łazurowa 183 / 85  
 01-479 Warszawa

tel.: 883 883 108  
 tel.: +48 22 637 27 75  
 fax: +48 22 637 27 75  
 e-mail: corpores@corpores.com.pl