


ZESPÓŁ BUDYNKÓW MIESZKALNYCH WIELORODZINNYCH Z USŁUGAMI I BIURAMI W PARTERZE
 PRZY UL. CHRZANOWSKIEJ W WARSZAWIE
LARIX GARDEN
Budynek A

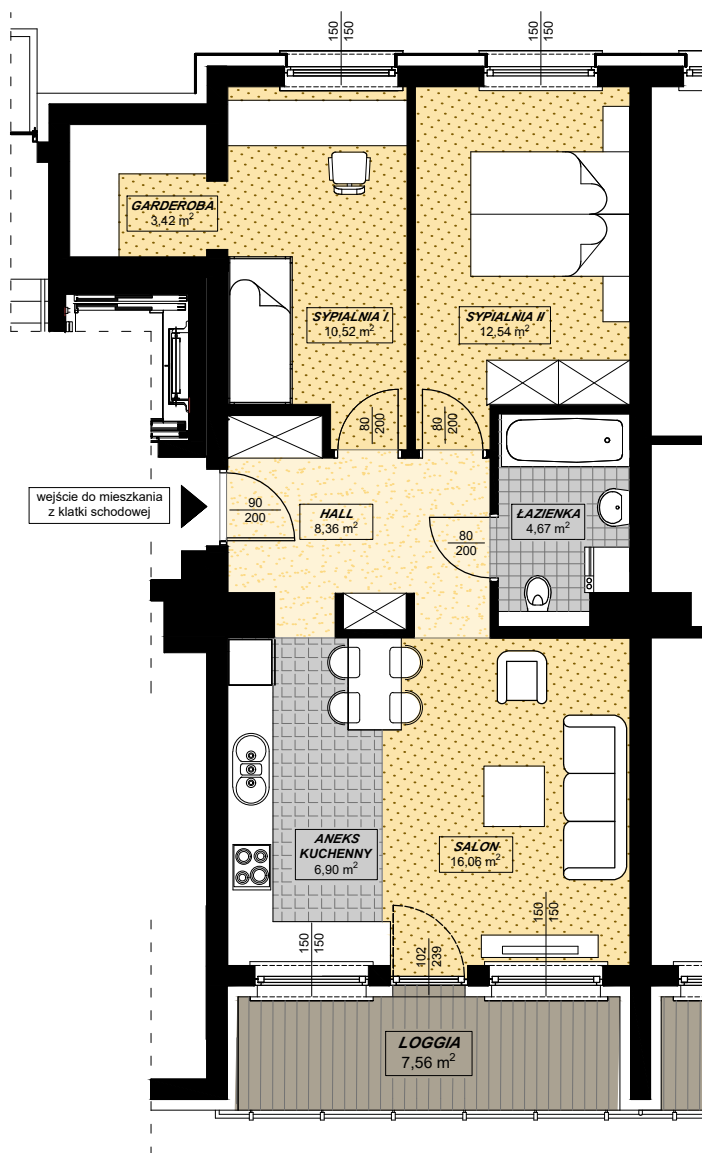

skala 1:100



MIESZKANIE NR 67 3 pokoje


BUDYNEK A, II PIĘTRO, KLATKA V

ZESTAWIENIE POWIERZCHNI:

| | |
|----------------|----------------------|
| HALL | 8,36 m ² |
| ANEKS KUCHENNY | 6,90 m ² |
| SALON | 16,06 m ² |
| SYPIALNIA I | 10,52 m ² |
| GARDEROBA | 3,42 m ² |
| SYPIALNIA II | 12,54 m ² |
| ŁAZIENKA | 4,67 m ² |

RAZEM 62,47 m²

LOGGIA: 7,56 m²

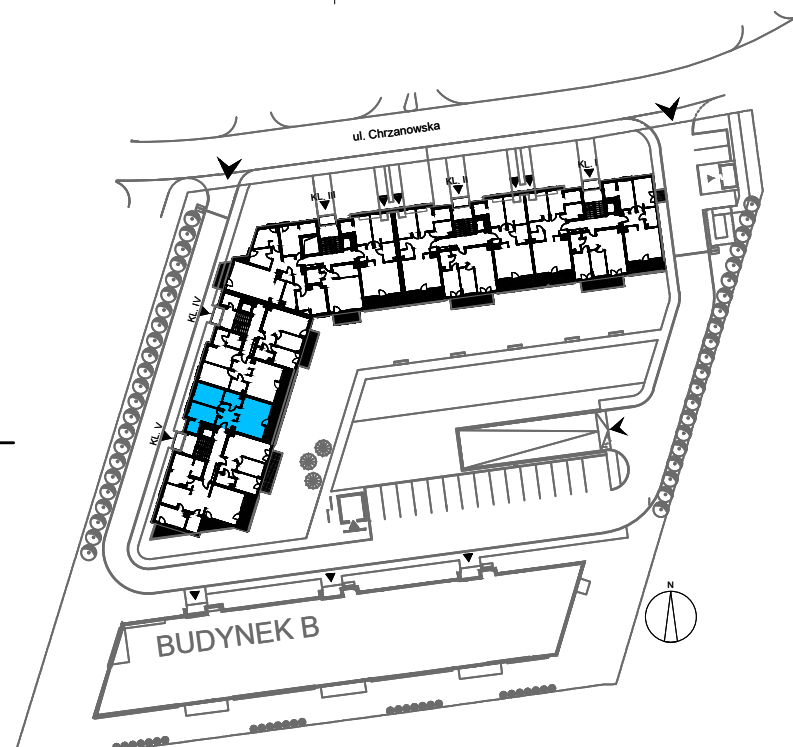

P.P.H.U. CORPORES Sp. z o.o.
 Biuro Oddziałowe w Warszawie
 ul. Łazurowa 183 / 85
 01-479 Warszawa

tel.: 883 883 108
 tel.: +48 22 637 27 75
 fax: +48 22 637 27 75
 e-mail: corpores@corpores.com.pl