


ZESPÓŁ BUDYNKÓW MIESZKALNYCH WIELORODZINNYCH Z USŁUGAMI I BIURAMI W PARTERZE
PRZY UL. CHRZANOWSKIEJ W WARSZAWIE
LARIX GARDEN
Budynek A

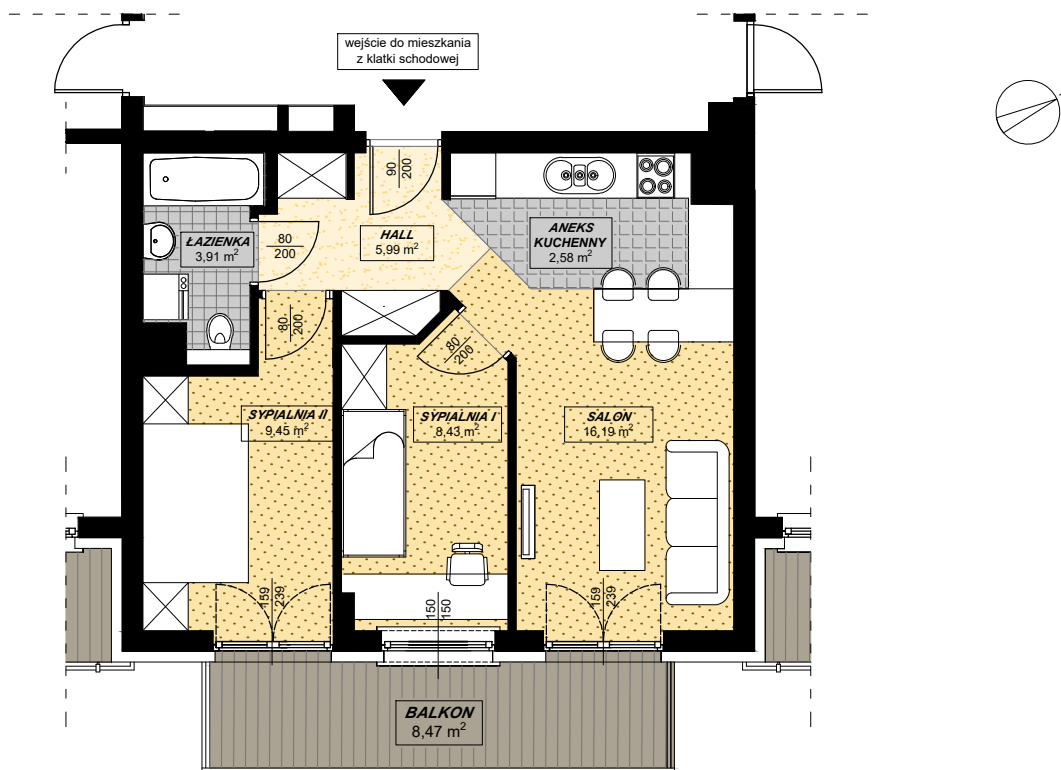

skala 1:100
0 1m 2m 3m

MIESZKANIE NR 71 3 pokoje


BUDYNEK A, III PIĘTRO, KLATKA V

ZESTAWIENIE POWIERZCHNI:

HALL	5,99 m ²
ANEKS KUCHENNY	2,58 m ²
SALON	16,19 m ²
SYPIALNIA I	8,43 m ²
SYPIALNIA II	9,45 m ²
ŁAZIENKA	3,91 m ²

RAZEM 46,55 m²

BALKON 8,47 m²

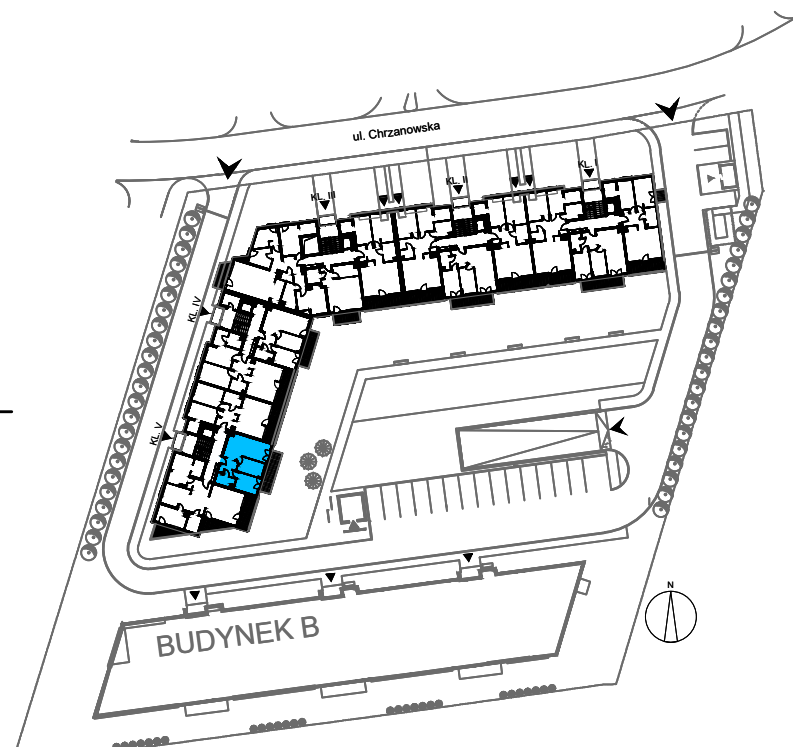

P.P.H.U. CORPORES Sp. z o.o.
Biuro Oddziałowe w Warszawie
ul. Lazurowa 183 / 85
01-479 Warszawa

tel.: 883 883 108
tel.: +48 22 637 27 75
fax: +48 22 637 27 75
e-mail: corpores@corpores.com.pl