

skala 1:100

0 1m 2m 3m

MIESZKANIE NR 5 3 pokoje


BUDYNEK B, I PIĘTRO, KLATKA I

ZESTAWIENIE POWIERZCHNI:

HALL	6,52 m ²
ANEKS KUCHENNY	4,95 m ²
SALON	16,05 m ²
SYPIALNIA I	8,54 m ²
SYPIALNIA II	9,60 m ²
ŁAZIENKA	3,95 m ²

RAZEM 49,61 m²

BALKON 8,46 m²

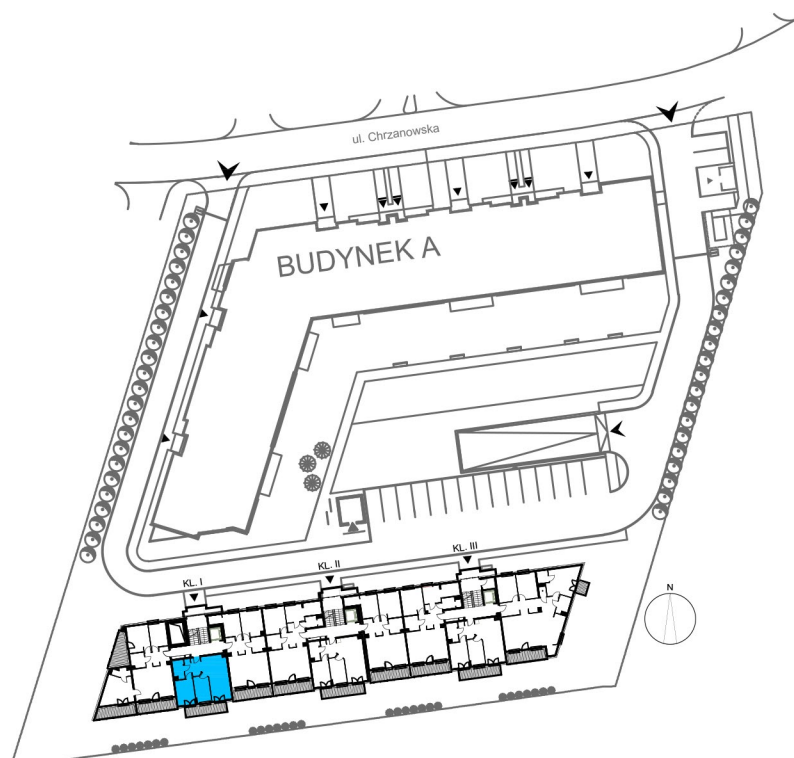

P.P.H.U. CORPORES Sp. z o.o.
Biuro Oddziałowe w Warszawie
ul. Łazurowa 183 / 85
01-479 Warszawa

tel.: 883 883 108
tel.: +48 22 637 27 75
fax: +48 22 637 27 75
e-mail: corpores@corpores.com.pl