


ZESPÓŁ BUDYNKÓW MIESZKALNYCH WIELORODZINNYCH Z USŁUGAMI I BIURAMI W PARTERZE
 PRZY UL. CHRZANOWSKIEJ W WARSZAWIE
LARIX GARDEN
Budynek B

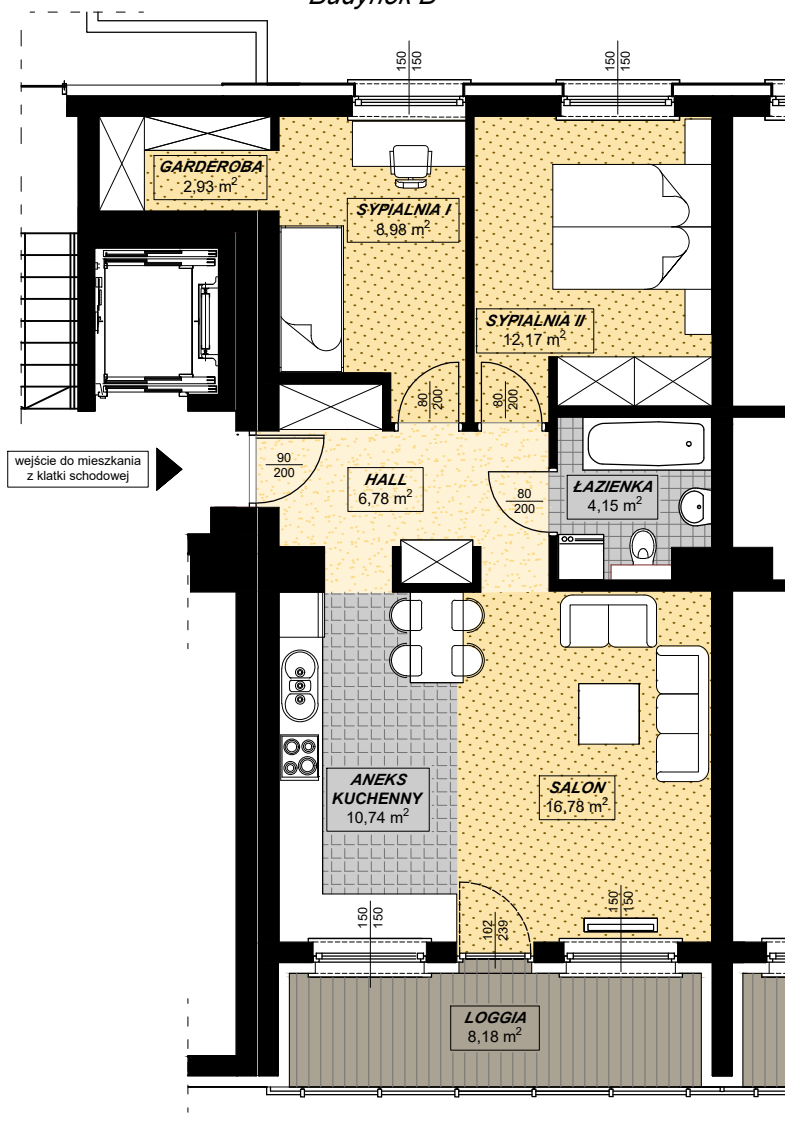

skala 1:100
 0 1m 2m 3m

MIESZKANIE NR 16 3 pokoje


BUDYNEK B, I PIĘTRO, KLATKA II

ZESTAWIENIE POWIERZCHNI:

HALL	6,78 m ²
ANEKS KUCHENNY	10,74 m ²
SALON	16,78 m ²
SYPIALNIA I	8,98 m ²
GADEROBA	2,93 m ²
SYPIALNIA II	12,17 m ²
ŁAZIENKA	4,15 m ²

RAZEM 62,53 m²

LOGGIA 8,18 m²

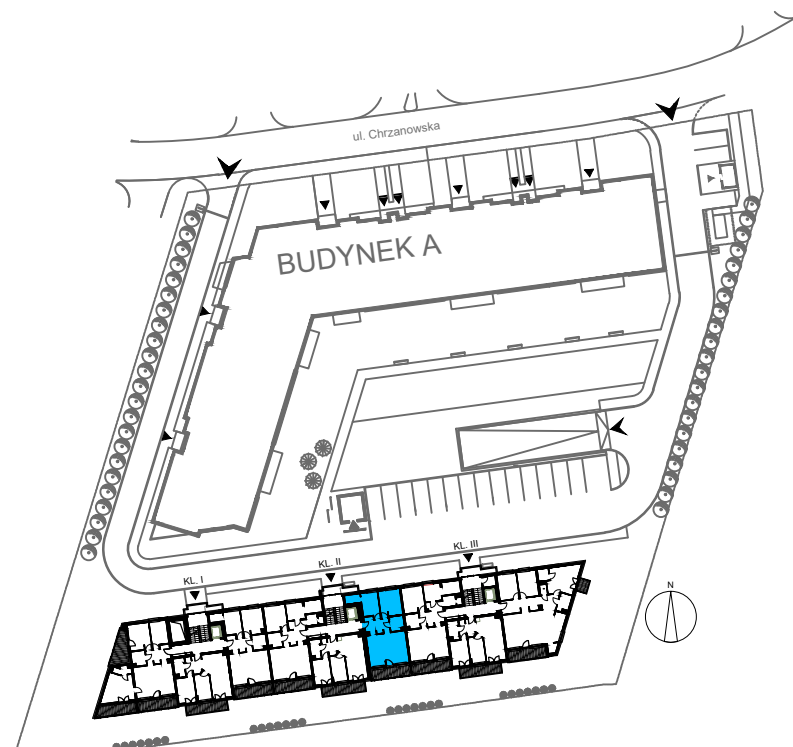

P.P.H.U. CORPORES Sp. z o.o.
 Biuro Oddziałowe w Warszawie
 ul. Łazurowa 183 / 85
 01-479 Warszawa

tel.: 883 883 108
 tel.: +48 22 637 27 75
 fax: +48 22 637 27 75
 e-mail: corpores@corpores.com.pl