


ZESPÓŁ BUDYNKÓW MIESZKALNYCH WIELORODZINNYCH Z USŁUGAMI I BIURAMI W PARTERZE
 PRZY UL. CHRZANOWSKIEJ W WARSZAWIE
LARIX GARDEN
Budynek B

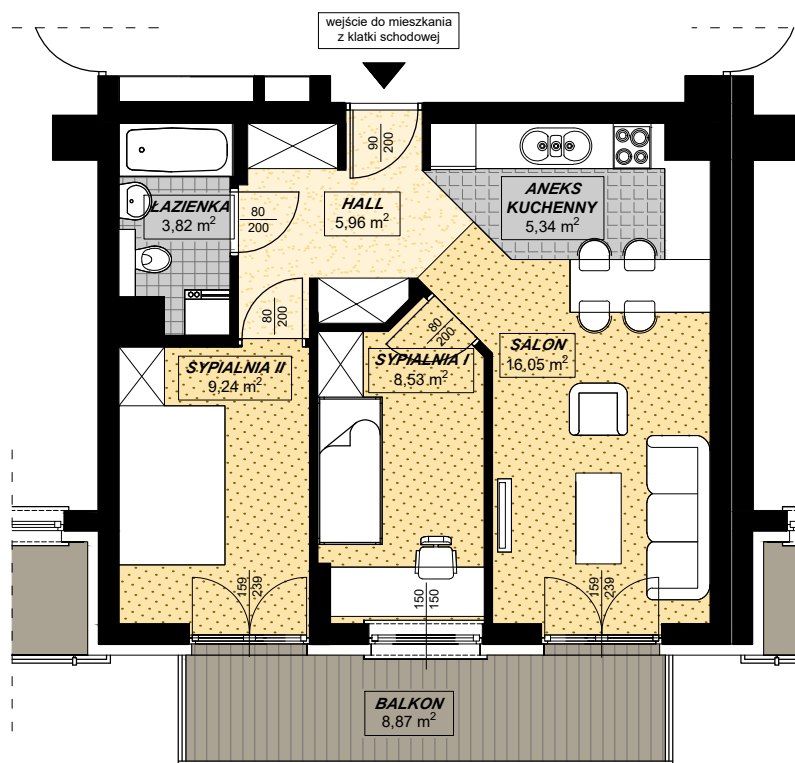

skala 1:100
 0 1m 2m 3m

MIESZKANIE NR 17 3 pokoje


BUDYNEK B, I PIĘTRO, KLATKA II

ZESTAWIENIE POWIERZCHNI:

HALL	5,96 m ²
ANEKS KUCHENNY	5,34 m ²
SALON	16,05 m ²
SYPIALNIA I	8,53 m ²
SYPIALNIA II	9,24 m ²
ŁAZIENKA	3,82 m ²

RAZEM 48,94 m²

BALKON 8,87 m²

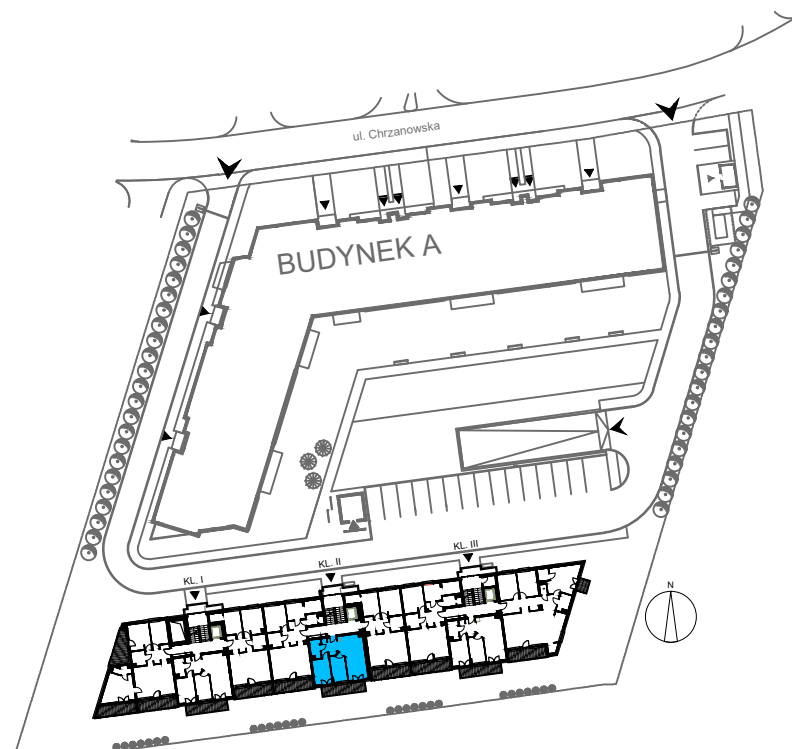

P.P.H.U. CORPORES Sp. z o.o.
 Biuro Oddziałowe w Warszawie
 ul. Łazurowa 183 / 85
 01-479 Warszawa

tel.: 883 883 108
 tel.: +48 22 637 27 75
 fax: +48 22 637 27 75
 e-mail: corpores@corpores.com.pl