

skala 1:100

0 1m 2m 3m

## **MIESZKANIE NR 20 3 pokoje**


BUDYNEK B, II PIĘTRO, KLATKA II

### ZESTAWIENIE POWIERZCHNI:

HALL	5,96 m <sup>2</sup>
ANEKS KUCHENNY	5,34 m <sup>2</sup>
SALON	16,05 m <sup>2</sup>
SYPIALNIA I	8,53 m <sup>2</sup>
SYPIALNIA II	9,24 m <sup>2</sup>
ŁAZIENKA	3,82 m <sup>2</sup>

**RAZEM 48,94 m<sup>2</sup>**

**BALKON 8,87 m<sup>2</sup>**

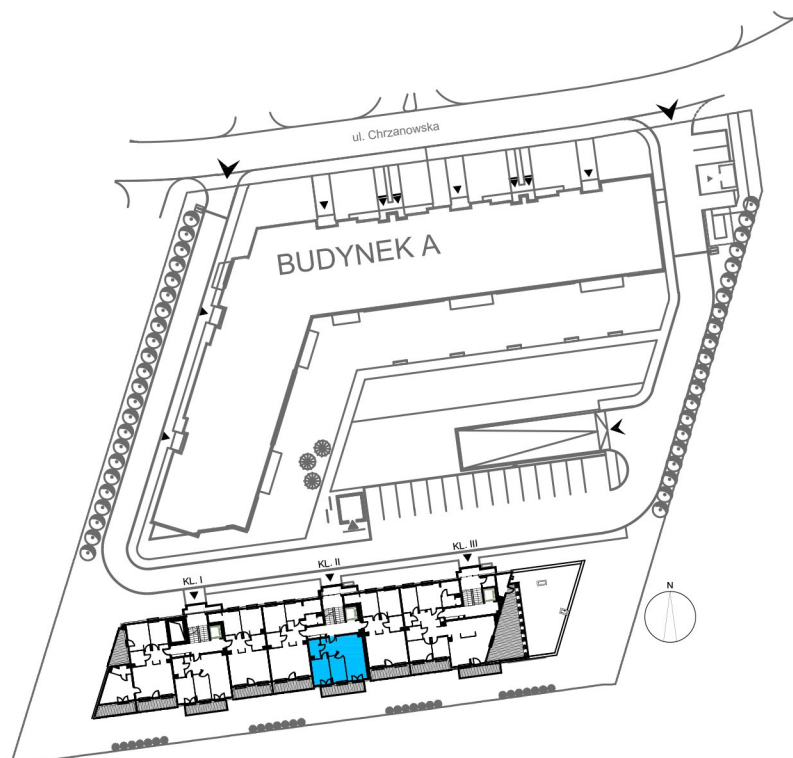

P.P.H.U. CORPORES Sp. z o.o.  
Biuro Oddziałowe w Warszawie  
ul. Łazurowa 183 / 85  
01-479 Warszawa

tel.: 883 883 108  
tel.: +48 22 637 27 75  
fax: +48 22 637 27 75  
e-mail: corpores@corpores.com.pl