


ZESPÓŁ BUDYNKÓW MIESZKALNYCH WIELORODZINNYCH Z USŁUGAMI I BIURAMI W PARTERZE  
 PRZY UL. CHRZANOWSKIEJ W WARSZAWIE  
**LARIX GARDEN**  
*Budynek B*

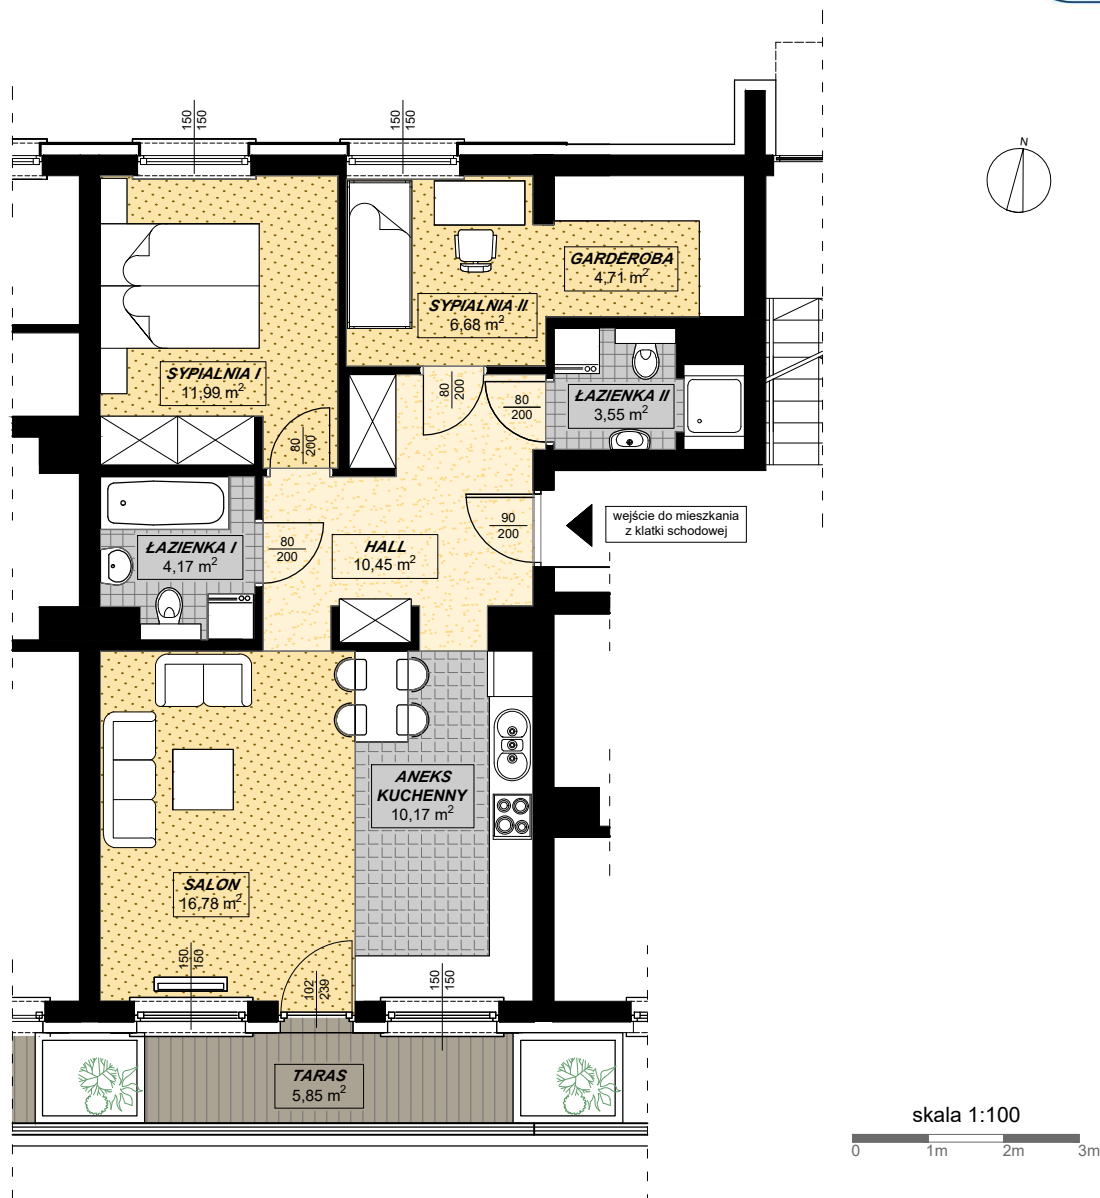

skala 1:100



***MIESZKANIE NR 24 3 pokoje***


**BUDYNEK B, III PIĘTRO, KLATKA II**

ZESTAWIENIE POWIERZCHNI:

HALL	10,45 m <sup>2</sup>
ANIEKS KUCHENNY	10,17 m <sup>2</sup>
SALON	16,78 m <sup>2</sup>
ŁAZIENKA I	4,17 m <sup>2</sup>
SYPIALNIA I	11,99 m <sup>2</sup>
SYPIALNIA II	6,68 m <sup>2</sup>
GARDEROBA	4,71 m <sup>2</sup>
ŁAZIENKA II	3,55 m <sup>2</sup>

**RAZEM 68,50 m<sup>2</sup>**

**TARAS 5,85 m<sup>2</sup>**

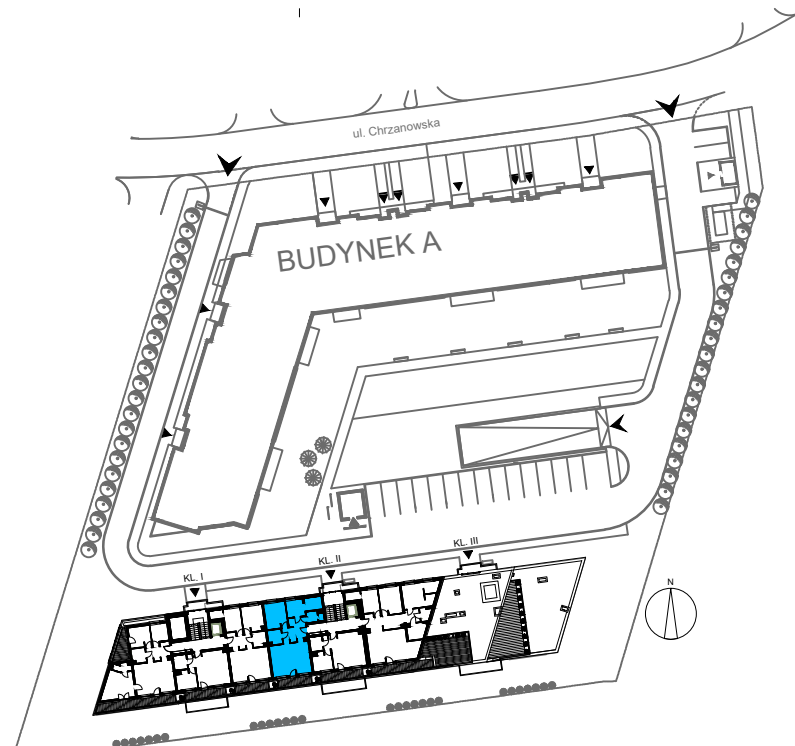

P.P.H.U. CORPORES Sp. z o.o.  
 Biuro Oddziałowe w Warszawie  
 ul. Łazurowa 183 / 85  
 01-479 Warszawa  
 tel.: 883 883 108  
 tel.: +48 22 637 27 75  
 fax: +48 22 637 27 75  
 e-mail: corpores@corpores.com.pl